



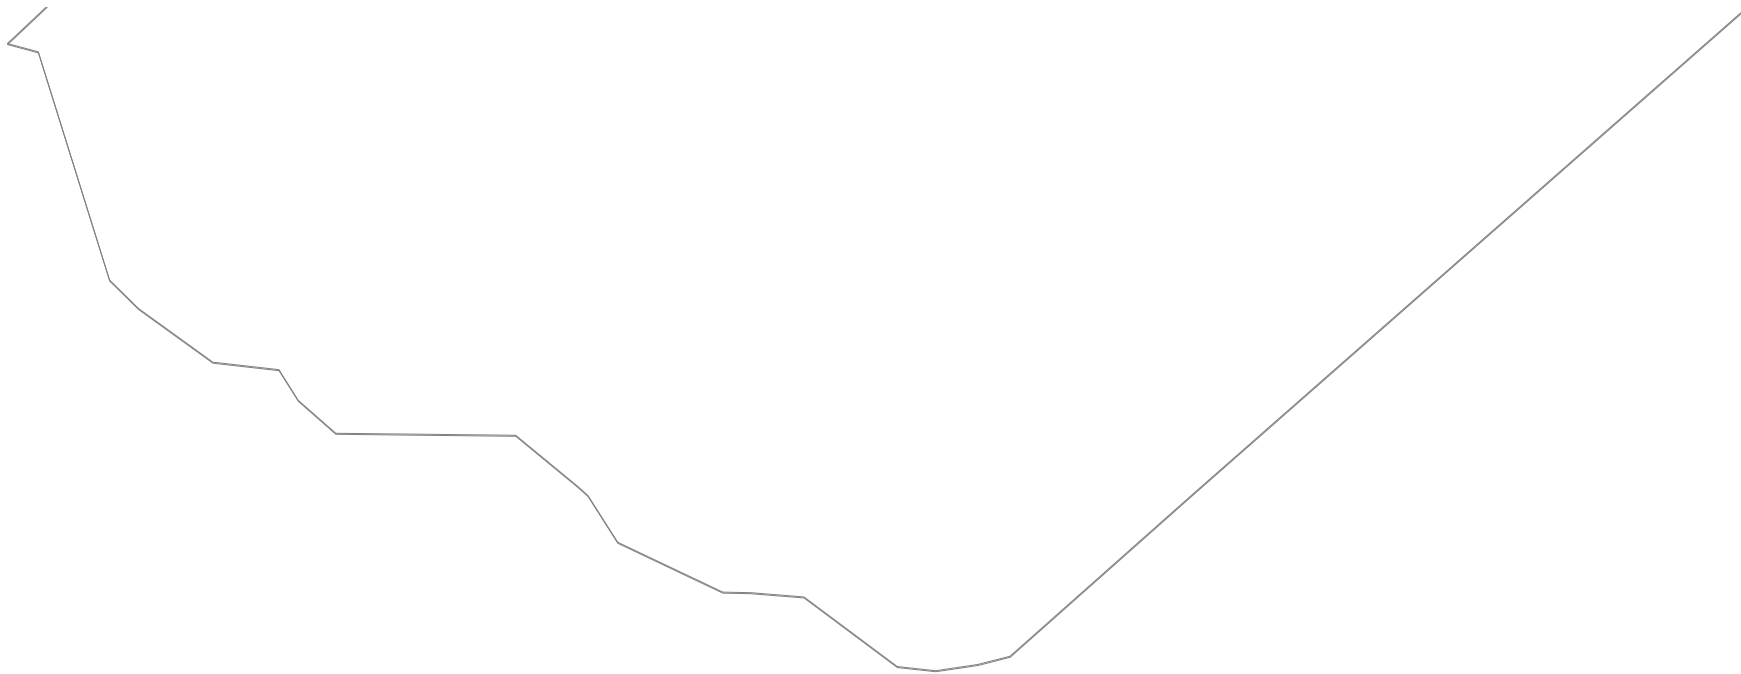

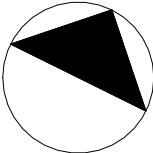

	Sted: Frederikshøj		Sag: 115-01	
	Tegning: Oversigtskort		Tegn.nr: 01	
	Dato: 09.07.02	Rev.:	Mål: 1 :1500	Ref.: jd
	Note:			

	Sted: Frederikshøj		Sag: 115-01	
	Tegning: Planudsnit, nr. 147		Tegn.nr: xx	
	Dato: 09.10.02	Rev.:	Mål: 1 : 100	Ref.: jd
	Note:			